


PÓŁNOC

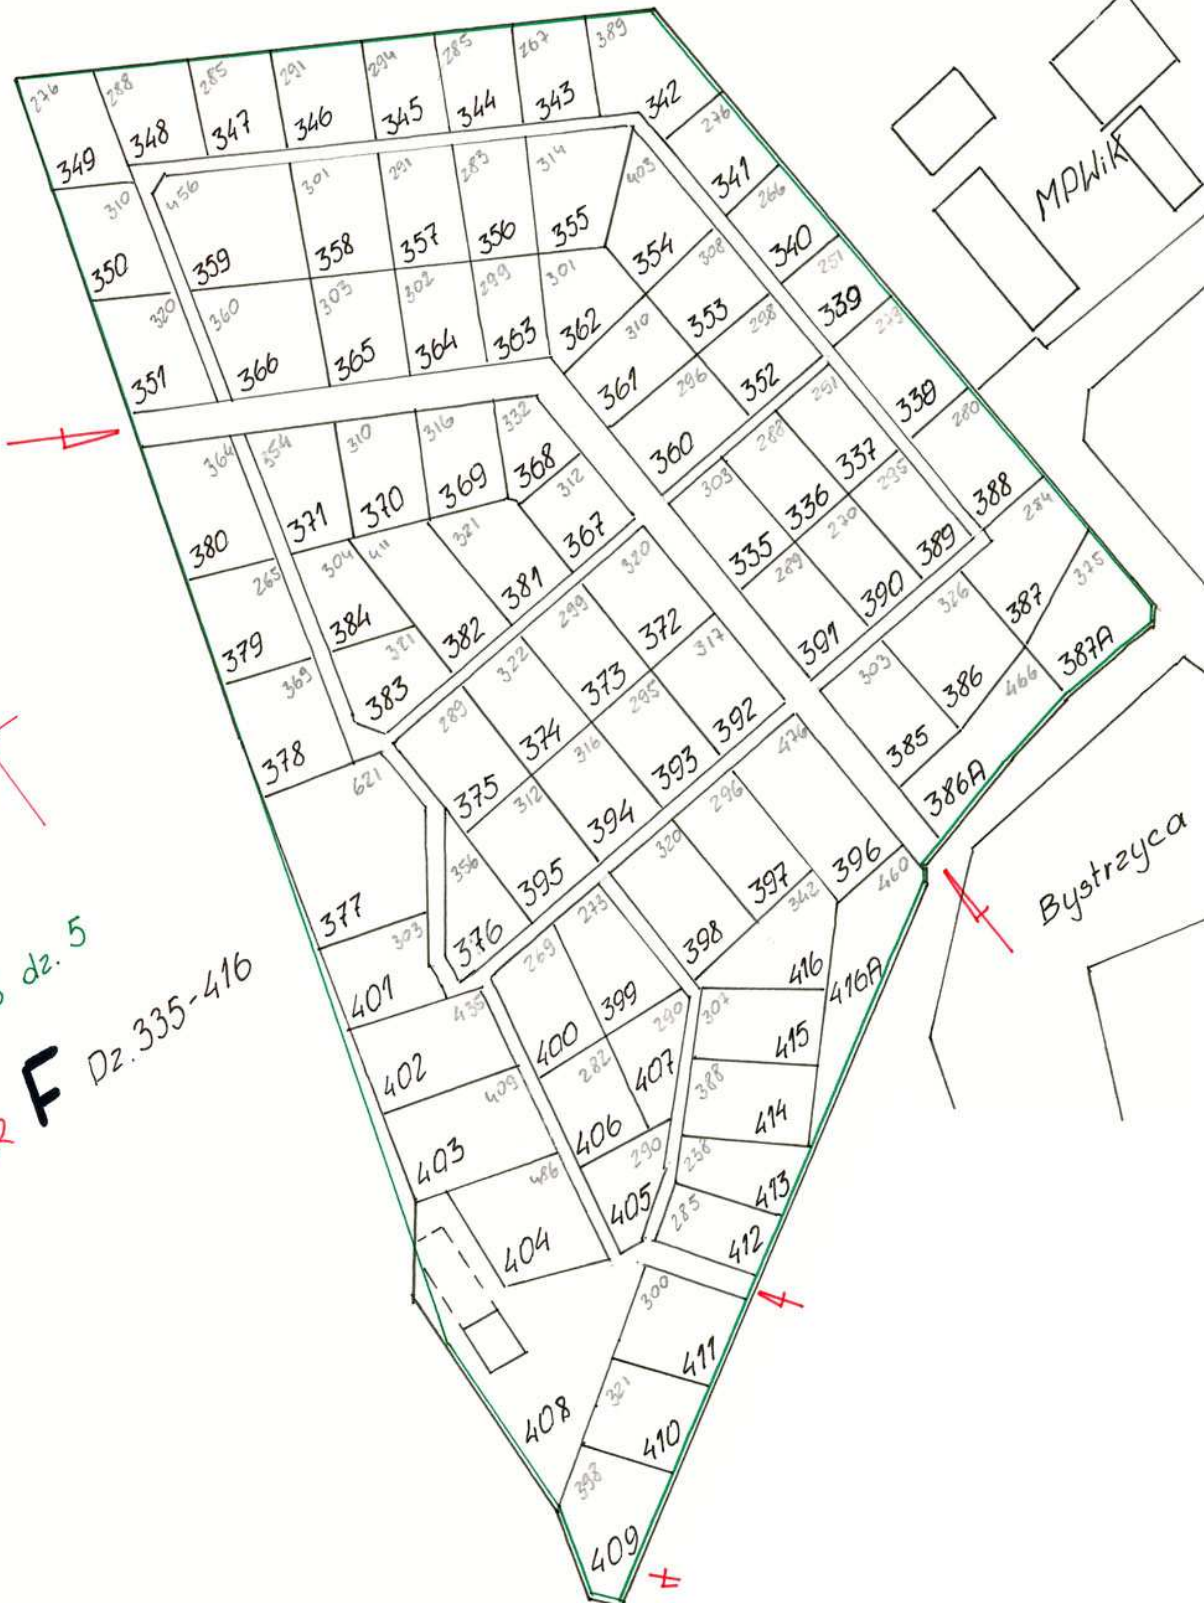

Obręb 14 ark. 6 dz. 5

SEKTOR **F**

Dz. 335-416